



# ΕΦΗΜΕΡΙΣ ΤΗΣ ΚΥΒΕΡΝΗΣΕΩΣ

## ΤΗΣ ΕΛΛΗΝΙΚΗΣ ΔΗΜΟΚΡΑΤΙΑΣ

ΤΕΥΧΟΣ ΔΕΥΤΕΡΟ

Αρ. Φύλλου 1580

27 Οκτωβρίου 2006

### ΑΠΟΦΑΣΕΙΣ

Αριθμ. Οικ.6175/Β5β

(1)

Καθορισμός ελαχίστων υποχρεωτικών απαιτήσεων για τη σύνταξη μελετών αποκατάστασης και την έκδοση των σχετικών οικοδομικών αδειών επισκευής/ ενίσχυσης των κτιρίων που έχουν υποστεί βλάβες από τους σεισμούς του Απριλίου του 2006 στο Νομό Ζακύνθου.

#### Ο ΥΠΟΥΡΓΟΣ ΠΕΡΙΒΑΛΛΟΝΤΟΣ, ΧΩΡΟΤΑΞΙΑΣ ΚΑΙ ΔΗΜΟΣΙΩΝ ΕΡΓΩΝ

Έχοντας υπόψη:

1. Τις διατάξεις του άρθρου 2, παρ. 2 της από 28.7.1978 Πράξεως Νομοθετικού Περιεχομένου του Προέδρου της Δημοκρατίας «περί αποκαταστάσεως ζημιών εκ σεισμών 1978 εις περιοχή Βορείου Ελλάδος κ.λπ. και ρυθμίσεως ετέρων τινών συναφών θεμάτων» που κυρώθηκε με το ν. 867/1979 (ΦΕΚ Α' 24).

2. Τις διατάξεις του ν. 1190/1981 (ΦΕΚ 203/Α/30.7.1981) ο οποίος κυρώνει την από 26.3.1981 Πράξη Νομοθετικού Περιεχομένου του Προέδρου της Δημοκρατίας, «περί αποκαταστάσεως ζημιών εκ σεισμών 1981 και ρυθμίσεως ετέρων συναφών θεμάτων» όπως αυτή τροποποιήθηκε και συμπληρώθηκε με το άρθρο 1, παρ. 42 και 43 του ν. 2412/1996 «Μεταφορά αρμοδιοτήτων από το Υπουργικό Συμβούλιο σε άλλα Κυβερνητικά όργανα και άλλες διατάξεις» (ΦΕΚ 123/Α/17.6.1996).

3. Την υπ' αριθμ. οικ. 4331/Α32/12.7.2006, κοινή απόφαση του Υπουργού Εθνικής Οικονομίας και των Υφυπουργών Οικονομικών και Περιβάλλοντος, Χωροταξίας και Δημ. Έργων με θέμα «Οριοθέτηση περιοχής και πιστωτικές διευκολύνσεις για την αποκατάσταση των ζημιών από τους σεισμούς του Απριλίου του 2006 στο Νομό Ζακύνθου».

4. Τις έκτακτες στεγαστικές και λοιπές ανάγκες που έχουν δημιουργηθεί στους κατοίκους του Νομού Ζακύνθου.

5. Το π.δ. 69/1988 «Οργανισμός Γενικής Γραμματείας Δημοσίων Έργων».

6. Την υπ' αριθμ. Δ16α/04/773/29.11.1990 κοινή απόφαση, του Υπουργού Προεδρίας και του Αναπλ. Υπουργού ΠΕ.ΧΩ.Δ.Ε. «περί εξαιρέσεως διοικητικών πράξεων και εγγράφων από τον κανόνα των τριών υπογραφών».

7. Το π.δ. 121/2004 (ΦΕΚ 84/Α/10.3.2004) για τον διορισμό των Υπουργών και Υφυπουργών.

8. Την υπ' αριθμ. οικ./1356/4/24.6.1991 (ΦΕΚ 430Β') απόφαση, περί καθορισμού αμοιβών μηχανικών για εκπόνηση μελετών και επίβλεψη αποκατάστασης κτιρίων που υπέστησαν βλάβες από τον σεισμό.

9. Τις υπ' αριθμ. ΥΑ οικ. 330/ΑΖ5β/16.1.2001 και οικ. 5172/ΑΖ5β/18.10.1999 περί καθορισμού ελαχίστων υποχρεωτικών απαιτήσεων για τη σύνταξη μελετών αποκατάστασης των κτιρίων που έχουν υποστεί βλάβες από τους σεισμούς του Απριλίου 2006 και την έκδοση των σχετικών οικοδομικών αδειών επισκευής / ενίσχυσης, αποφασίζουμε:

Ορίζουμε το θεσμικό πλαίσιο για την αποκατάσταση των βλαβών που προκάλεσαν οι σεισμοί του Απριλίου 2006 σε κατοικίες και ιδιωτικά εν γένει κτίρια, ως εξής:  
Άρθρο 1ο

#### ΔΙΑΚΡΙΣΗ ΚΤΙΡΙΩΝ ΑΝΑΛΟΓΑ ΜΕ ΤΗΝ ΕΠΙΡΡΟΗ ΤΩΝ ΒΛΑΒΩΝ ΠΟΥ ΠΡΟΚΛΗΘΗΚΑΝ ΑΠΟ ΤΟ ΣΕΙΣΜΟ

Λαμβάνοντας υπόψη τις βλάβες που έχουν προκληθεί από το σεισμό και την επιρροή τους στη γενική ευστάθεια του κτιρίου, τα βλαβέντα κτίρια κατατάσσονται όπως παρακάτω:

#### Α. ΚΤΙΡΙΑ ΜΕ ΒΛΑΒΕΣ ΟΙ ΟΠΟΙΕΣ ΔΕΝ ΕΠΗΡΕΑΖΟΥΝ ΤΗ ΓΕΝΙΚΗ ΤΟΥΣ ΕΥΣΤΑΘΕΙΑ

##### Α.1 ΚΤΙΡΙΑ ΑΠΟ ΟΠΛΙΣΜΕΝΟ ΣΚΥΡΟΔΕΜΑ

Στα κτίρια αυτά μπορεί να εμφανίζονται:

i. ελαφρές ή σοβαρές βλάβες σε δοκούς και πλάκες.

ii. ελαφρές βλάβες στα κατακόρυφα στοιχεία μιας στάθμης, σύμφωνα με την ταξινόμηση των βλαβών στο συνημμένο παράρτημα, εφόσον τα βλαβέντα στοιχεία δεν ξεπερνούν το 30% του συνόλου των κατακόρυφων στοιχείων της στάθμης.

iii. βλάβες στους τοίχους πλήρωσης οι οποίες χαρακτηρίζονται:

ελαφρές: όταν εμφανίζονται ρηγματώσεις σε επιχρίσματα και ειδικότερα στις γραμμές επαφής τοιχοποιίας και φέροντα οργανισμού για την αποκατάσταση των οποίων απαιτείται τοπική επισκευή.

σοβαρές: όταν εμφανίζονται έντονες διαμπερείς ρωγμές, διαγώνιες ή χιαστί.

βαριές: όταν εμφανίζεται θλιπτοδιατμητική θραύση, έντονες διαμπερείς ρηγματώσεις, πλήρης αποσύνθεση τοιχοποιίας, σπάσιμο τούβλων, απόκλιση από την κατακόρυφο.

##### Α.2 ΚΤΙΡΙΑ ΑΠΟ ΦΕΡΟΥΣΑ ΤΟΙΧΟΠΟΙΙΑ

Στα κτίρια αυτά μπορεί να εμφανίζονται:

- i. τοπικές ρωγμές σε πεσσούς, σε υπέρθυρα, στις ποδιές ανοιγμάτων ή στην περιοχή στήριξης της στέγης.
- ii. ελαφρές βλάβες, σύμφωνα με την ταξινόμηση των βλαβών στο συνημμένο παράρτημα, σε ποσοστό μικρότερο του 30% των φερόντων τοίχων ανά κατεύθυνση.
- iii. βλάβες στους τοίχους πλήρωσης, όπως στην §Α1.

Οι βλάβες αυτές πιθανόν να υποδηλώνουν:

- ότι οφείλονται στη στέγη ή γενικότερα ότι η στέγη ήταν ασύνδετη στη δομή της ή δεν συνεργάσθηκε με τις τοιχοδομές.

- ότι οφείλονται σε συγκεκριμένα τοπικά αίτια, όπως μεγάλο άνοιγμα, μικρός πεσσός, ελαττωματικό υπέρθυρο.

**Β. ΚΤΙΡΙΑ ΜΕ ΒΛΑΒΕΣ ΟΙ ΟΠΟΙΕΣ ΕΠΗΡΕΑΖΟΥΝ ΤΗ ΓΕΝΙΚΗ ΤΟΥΣ ΕΥΣΤΑΘΕΙΑ**

**Β.1 ΚΤΙΡΙΑ ΑΠΟ ΟΠΛΙΣΜΕΝΟ ΣΚΥΡΟΔΕΜΑ.**

Τα κτίρια αυτά εμφανίζουν βλάβες στον Φέροντα Οργανισμό, των οποίων ο χαρακτήρας και η έκταση επηρεάζουν τη γενική τους ευστάθεια.

Οι βλάβες πιθανόν να υποδηλώνουν:

- ότι υπάρχει πρόβλημα στη σύνθεση και σχεδιασμό του φορέα.
- ότι υπάρχει κάποιο πρόβλημα του εδάφους θεμελίωσης.
- ότι υπάρχει κάποιο σφάλμα στον υπολογισμό του φορέα (αρχική μελέτη).
- ότι υπάρχει κάποιο σοβαρό πρόβλημα λόγω μη τήρησης της αρχικής μελέτης.
- ότι υπάρχει κάποιο πρόβλημα με την αντοχή του σκυροδέματος, κ.α..

**Β.2 ΚΤΙΡΙΑ ΑΠΟ ΦΕΡΟΥΣΑ ΤΟΙΧΟΠΟΙΙΑ**

Στα κτίρια αυτά μπορεί να εμφανίζονται:

- i. ελαφρές βλάβες, σύμφωνα με την ταξινόμηση των βλαβών στο συνημμένο παράρτημα, σε ποσοστό μεγαλύτερο του 30% των φερόντων τοίχων ανά κατεύθυνση.
- ii. Δισδιαγώνιες ανοιχτές ρωγμές σε σημαντικούς τοίχους ή πεσσούς (ή σε μεγάλο ποσοστό τους).
- iii. Θλιπτικές θραύσεις στις εδράσεις τοίχων ή σε πεσσούς.
- iv. Εκτεταμένη αποκόλληση εγκαρσίων φερόντων τοίχων.

Στις παραπάνω περιπτώσεις §Β1 και Β2 μπορεί να εμφανίζονται επίσης βλάβες στον οργανισμό πλήρωσης της οικοδομής, όπως αυτές αναφέρονται στην §Α1.

**Γ. ΔΙΑΔΙΚΑΣΙΑ ΧΑΡΑΚΤΗΡΙΣΜΟΥ ΚΤΙΡΙΩΝ**

• Η κατάταξη των βλαβέντων κτιρίων στις προαναφερθείσες περιπτώσεις, εκτιμάται και προτείνεται από το μελετητή μηχανικό και εγκρίνεται από την ελέγχουσα Υπηρεσία.

Όταν η κατάταξη των κτιρίων δεν προκύπτει ευχερώς με βάση την περιγραφή των βλαβών στις αντίστοιχες περιπτώσεις, ο ελέγχων μηχανικός θα ζητά από τον μελετητή να εκτιμήσει την απομένουσα φέρουσα ικανότητα και αντίστοιχα την απώλεια φέρουσας ικανότητας του κτιρίου, σύμφωνα με το συνημμένο παράρτημα.

• Θεωρείται ότι δεν έχει επηρεασθεί η γενική ευστάθεια ενός κτιρίου (§Α) όταν η απώλεια φέρουσας ικανότητας του είναι μικρότερη ή ίση από:

10% για κτίρια μικρής ηλικίας

15% για κτίρια μεγάλης ηλικίας

Αντίστοιχα θεωρείται ότι έχει επηρεασθεί η γενική ευστάθεια ενός κτιρίου (§Β) όταν η απώλεια φέρουσας ικανότητας του είναι μεγαλύτερη από:

10% για κτίρια μικρής ηλικίας

15% για κτίρια μεγάλης ηλικίας.

Για κτίρια ενδιάμεσης ηλικίας γίνεται γραμμική παρεμβολή.

Η ηλικία καθορίζεται στο παράρτημα της παρούσας.

• Το κριτήριο της απώλειας φέρουσας ικανότητας, μπορεί να εφαρμοσθεί σε κάθε περίπτωση, εάν το επιθυμεί ο μελετητής μηχανικός.

Η εκτίμηση της απώλειας της φέρουσας ικανότητας του κτιρίου γίνεται από το μελετητή μηχανικό (είτε προαιρετικά είτε μετά από υπόδειξη του ελέγχοντα μηχανικού) και εγκρίνεται από την ελέγχουσα Υπηρεσία.

Σε περίπτωση διαφωνίας σχετικά με την κατάταξη του κτιρίου, ο ιδιοκτήτης μπορεί να υποβάλλει ένσταση, η οποία εκδικάζεται από την ΥΑΣ.

Άρθρο 2ο

**ΣΥΝΤΑΞΗ ΜΕΛΕΤΩΝ ΑΠΟΚΑΤΑΣΤΑΣΗΣ ΚΑΙ ΔΙΑΔΙΚΑΣΙΑ ΕΚΔΟΣΗΣ ΟΙΚΟΔΟΜΙΚΩΝ ΑΔΕΙΩΝ ΕΠΕΜΒΑΣΕΩΝ**

I. Βασικές αρχές για τις επεμβάσεις.

α. Αντιμετώπιση του κτιρίου σαν σύνολο και όχι σαν επί μέρους τμήματα.

β. Αποφυγή δυσμενών αλλοιώσεων του δομικού συστήματος και των δυναμικών χαρακτηριστικών του.

γ. Αποφυγή απότομων μεταβολών αντοχής / ακαμψίας ή μάζας (στην κάτοψη ή στο ύψος) ειδικά μεταξύ pilotis και πρώτου ορόφου.

δ. Προσπάθεια ταυτόχρονης «θεραπείας» και των ενδογενών αιτιών βλάβης.

ε. Προσπάθεια εφαρμογής κατά το δυνατόν «ελαφρών» επεμβάσεων.

στ. Προσπάθεια βελτίωσης της συμπεριφοράς όχι μόνο του Φέροντα Οργανισμού αλλά και των υπολοίπων στοιχείων.

ζ. Τήρηση των συστάσεων και πρακτικών κανόνων για τους γενικούς και ειδικούς ελέγχους κατά τον ανα-σχεδιασμό.

η. Εφαρμογή υλικών/τεχνικών που εύκολα εφαρμόζονται και εύκολα ελέγχονται ποιοτικά.

θ. Θεμελίωση.

Για τον καθορισμό της κατηγορίας του εδάφους κατά τον ανασχεδιασμό, απαιτείται ιδιαίτερη προσοχή και προσεκτική αντιμετώπιση προβλημάτων υπεδάφους ή και θεμελίων (όπως καθιζήσεις, ολισθήσεις, βλάβες συνδετήριων δοκών, ανησυχητική μορφολογία ρηγματώσεων ανωδομής, κ.λπ.) που θεωρούνται σοβαρά επικίνδυνα για την ασφάλεια του συνόλου της κατασκευής.

i. Συνιστάται στα προς επισκευή/ενίσχυση κτίρια η άρση της τρωτότητας που προκαλείται από κοντά υποστυλώματα, μέσω απλών κατασκευαστικών επεμβάσεων, χωρίς αλλοίωση του φέροντος οργανισμού.

ια. Στην περίπτωση που το κτίριο έχει μελετηθεί και κατασκευαστεί με κανονισμούς προγενέστερους του ισχύοντος κανονισμού, τα τυχόν ενισχυόμενα δομικά στοιχεία καθώς και τα πρόσθετα για την επισκευή/ενίσχυση θα διαστασιολογούνται με τους σύγχρονους κανονισμούς υλικών (ΝΕΚΟΣ, κ.λπ.).

II. Αποκατάσταση βλαβών στην περίπτωση της παρ. Α του άρθρου 1.

Οι βλάβες στο Φέροντα Οργανισμό του κτιρίου αποκαθίστανται με επεμβάσεις μόνο στα στοιχεία που έχουν υποστεί βλάβες, χωρίς επανυπολογισμό του Φ.Ο.

1. Περιεχόμενα φακέλου μελέτης επισκευής.

α. Στοιχεία από το φάκελο του κτιρίου (άδειες, μελέτες, σχέδια εφόσον υπάρχουν, κ.λπ.).

β. Αποτύπωση της υπάρχουσας κατασκευής, κυρίως του δομικού συστήματος (γενική διάταξη Φ.Ο., διατομές, οργανισμός πλήρωσης, σχηματικές τομές).

γ. Αποτύπωση βλαβών (φέροντα οργανισμού καθώς και σοβαρών ή βαριών βλαβών οργανισμού πλήρωσης) - Φωτογραφίες των βλαβέντων στοιχείων υπογεγραμμένες από τον ιδιώτη μηχανικό και τον ιδιοκτήτη.

δ. Τεχνική έκθεση που θα περιλαμβάνει κρίση για τη συμπεριφορά της κατασκευής, τεχνικές παρατηρήσεις, ΠΙΘΑΝΑ αίτια βλαβών-ερμηνεία, συνοπτική περιγραφή τεχνικής επεμβάσεων με αναφορά στα σχέδια λεπτομερειών.

ε. Δήλωση ανάθεσης μελέτης και επίβλεψης.

στ. Δήλωση ανάληψης μελέτης και επίβλεψης.

ζ. Προμέτρηση - Προϋπολογισμός.

η. Μελέτη επισκευής- Κατασκευαστικά σχέδια

i. Η μελέτη επισκευής περιλαμβάνει μόνο τις επεμβάσεις στα στοιχεία του φέροντα οργανισμού που έχουν υποστεί βλάβες. Οι επεμβάσεις αυτές σχεδιάζονται και εκτελούνται σύμφωνα με τις συνοπτικές οδηγίες επισκευών. Εφόσον γίνονται επεμβάσεις με χρήση υλικών που προσφέρουν αύξηση της αντοχής απαιτείται, εν γένει, τοπικός υπολογισμός της εντατικής κατάστασης, με απλουστευμένες μεθόδους (εκτός της περιπτώσεως iv που αναφέρεται παρακάτω) και αποτύπωση τους σε κατασκευαστικά σχέδια.

ii. Για τους τοίχους πλήρωσης που παρουσιάζουν σοβαρές ή βαριές βλάβες δεν συντάσσεται μελέτη επισκευής αλλά αποτυπώνονται στην κάτοψη του κτιρίου και περιγράφονται στην Τεχνική Έκθεση οι τεχνικές αποκατάστασης που θα χρησιμοποιηθούν.

iii. Στοιχεία για υλικά-τεχνικές, αναγραφή λεπτομερειών

iv. Εφόσον απαιτείται ανακατασκευή στέγης, θα πρέπει να συντάσσεται μελέτη υπολογισμού της, η οποία θα συνοψιάζεται στο φάκελο της μελέτης επισκευής, μαζί με τα αντίστοιχα κατασκευαστικά σχέδια.

2. Άδεια Επισκευής

Από την αρμόδια Υπηρεσία (όπως αυτή αναφέρεται στην Κοινή Υπουργική Απόφαση οριοθέτησης της περιοχής) εκδίδεται Άδεια Επισκευής, η οποία περιλαμβάνει την επισκευή των βλαβέντων στοιχείων του φέροντα οργανισμού καθώς και τους τοίχους πλήρωσης που παρουσιάζουν σοβαρές ή βαριές βλάβες. Αντίγραφο του εντύπου της άδειας θα κοινοποιείται στο αρμόδιο Πολεοδομικό γραφείο και στο Δήμο. Άδεια Επισκευής σεισμοπλήκτου κτιρίου χορηγείται από την αρμόδια Υπηρεσία (όπως αυτή αναφέρεται στην Κοινή Υπουργική Απόφαση οριοθέτησης της περιοχής) και στην περίπτωση που υποβάλλεται μελέτη επισκευής που έχει συνταχθεί σύμφωνα με τα παραπάνω, χωρίς να ζητείται η χορήγηση Στεγαστικής Συνδρομής από τον ιδιοκτήτη του κτιρίου.

3. Δαπάνη επισκευής

Η δαπάνη για τις επεμβάσεις στα βλαβέντα στοιχεία, οι οποίες προσδιορίζονται σύμφωνα με τα παραπάνω, υπολογίζεται με αναλυτική προμέτρηση των εργασιών

και με προϋπολογισμό που συντάσσεται με τη χρήση του Αναλυτικού Τιμολογίου Επισκευών της Υπηρεσίας. Η δαπάνη αυτή τυγχάνει Στεγαστικής Συνδρομής σύμφωνα με τις ισχύουσες διατάξεις περί παροχής πιστωτικών διευκολύνσεων.

III. Αποκατάσταση βλαβών στην περίπτωση της παρ. Β του άρθρου 1

Για την αποκατάσταση βλαβών στα κτίρια που κατατάσσονται στην περίπτωση αυτή απαιτείται επανυπολογισμός και ανασχεδιασμός του Φ.Ο. του κτιρίου με τις διατάξεις του Αντισεισμικού Κανονισμού που ίσχυε κατά το χρόνο έκδοσης της οικοδομικής άδειας και με τις παραδοχές της αρχικής μελέτης. Για κατασκευές προ του 1959, εφαρμόζεται ο Αντισεισμικός Κανονισμός του 1959.

1. Περιεχόμενα φακέλου μελέτης επισκευής / ενίσχυσης

α. Στοιχεία από το φάκελο του κτιρίου (άδειες, μελέτες, σχέδια εφόσον υπάρχουν, κ.λπ.).

β. Αποτύπωση της υπάρχουσας κατασκευής, κυρίως του δομικού συστήματος (γενική διάταξη Φ.Ο. διατομές, οπλισμοί, οργανισμός πλήρωσης, σχηματικές τομές).

γ. Αποτύπωση βλαβών (φέροντα οργανισμού και σοβαρών ή βαριών βλαβών του οργανισμού πλήρωσης) - Φωτογραφίες των βλαβέντων στοιχείων

δ. Τεχνική έκθεση που θα περιλαμβάνει κρίση για τη συμπεριφορά της κατασκευής, τεχνικές παρατηρήσεις, ΠΙΘΑΝΑ αίτια βλαβών, ερμηνεία, συνοπτική περιγραφή τεχνικής επεμβάσεων με αναφορά στα σχέδια λεπτομερειών.

ε. Δήλωση ανάθεσης μελέτης και επίβλεψης.

στ. Δήλωση ανάληψης μελέτης και επίβλεψης

ζ. Προμέτρηση-Προϋπολογισμός δαπάνης

η. Μελέτη επισκευής/ενίσχυσης - Κατασκευαστικά Σχέδια

i. Η μελέτη επισκευής / ενίσχυσης περιλαμβάνει επεμβάσεις σε βλαβέντα στοιχεία του κτιρίου, τις απόλυτα αναγκαίες ενισχύσεις σε μη βλαβέντα στοιχεία του φέροντα οργανισμού και τα απολύτως αναγκαία νέα δομικά στοιχεία που απαιτούνται από την εντατική κατάσταση που δημιουργείται μετά την επισκευή / ενίσχυση των βλαβέντων στοιχείων εφόσον τούτο ήθελε προκύψει από τους υπολογισμούς, σύμφωνα με τα παρακάτω:

• Επιλύεται ο φορέας στο χώρο (πραγματική κατάσταση ξυλοτύπου πριν τις βλάβες). Ο έλεγχος επάρκειας που θα βασισθεί σε αυτήν την επίλυση θα χρησιμοποιηθεί για την εξαγωγή συμπερασμάτων για τη συμπεριφορά της κατασκευής, τα οποία θα καταγράφονται στην τεχνική έκθεση.

• Επιλέγονται οι αναγκαίες επεμβάσεις στα βλαβέντα στοιχεία και επιλύεται ο νέος φορέας. Ακολουθεί έλεγχος επάρκειας σε κάμψη και διάτμηση των διατομών. Στη συνέχεια, σύμφωνα με τις ανεπάρκειες που διαπιστώθηκαν, επιλέγονται οι απαιτούμενες επεμβάσεις σε μη βλαβέντα στοιχεία ή η προσθήκη νέων στοιχείων, στην περίπτωση που εμφανίζονται εκτεταμένες ανεπάρκειες.

• Επιλύεται ο τελικός φορέας και ακολουθεί:

- Έλεγχος επάρκειας των μη επισκευαζομένων/ενισχυομένων στοιχείων

- Διαστασιολόγηση των επισκευαζόμενων / ενισχυομένων και των νέων στοιχείων.

Οριστικοποιούνται οι ενισχύσεις ώστε να ικανοποιούνται οι απαιτήσεις αντοχής όλων των ενισχυθέντων και μη στοιχείων, καθώς και των νέων.

Ιδιαίτερη προσοχή πρέπει να δίνεται στη σύνδεση νέων στοιχείων με το Φέροντα Οργανισμό και τη δυνατότητα ανάληψης φορτίων.

ii. Κατασκευαστικά σχέδια σε κλίμακα 1:50 με τα απαιτούμενα στοιχεία για υλικά / τεχνικές και όλες τις απαραίτητες λεπτομέρειες (αποκατάσταση διατομών, αγκυρώσεις νέων οπλισμών, σύνδεση νέων στοιχείων κ.λπ.).

iii. Τα τεύχη στατικών υπολογισμών θα περιέχουν την γεωμετρία του φορέα, το προσομοίωμα του χωρικού μοντέλου, τις φορτίσεις, την κατανομή των σεισμικών δράσεων, τη στατική ανάλυση, τον έλεγχο των διατομών ή τη διαστασιολόγησή τους και πίνακες επάρκειας των μη επισκευαζόμενων / ενισχυομένων διατομών. Θα συνοδεύονται από αναλυτική επεξήγηση των προγραμμάτων που χρησιμοποιούνται και τα αρχεία δεδομένων θα είναι στη διάθεση της Υπηρεσίας, εφόσον ζητηθούν.

iv. Για τους τοίχους πλήρωσης που παρουσιάζουν σοβαρές, ή βαριές βλάβες δεν συντάσσεται μελέτη επισκευής αλλά αποτυπώνονται στην κάτοψη του κτιρίου, και περιγράφονται στην Τεχνική Έκθεση οι τεχνικές αποκατάστασης που θα χρησιμοποιηθούν.

Ειδικά, για τα κτίρια από οπλισμένο σκυρόδεμα:

v. Ο έλεγχος επάρκειας των μη επισκευαζόμενων / ενισχυομένων διατομών γίνεται με τη μέθοδο των μερικών συντελεστών ασφαλείας για την οριακή κατάσταση αστοχίας (κεφ. 10, 11, 12 του ΝΕΚΟΣ) χωρίς να λαμβάνονται υπ' όψη οι ελάχιστες απαιτήσεις διαστάσεων ή οπλισμών, που προβλέπονται από το ΝΕΚΟΣ.

Η διαστασιολόγησή των επισκευαζόμενων / ενισχυομένων και των νέων στοιχείων, γίνεται με τον ισχύοντα σήμερα κανονισμό οπλισμένου σκυροδέματος (ΝΕΚΟΣ), σε συνδυασμό με τις σχετικές οδηγίες επισκευών.

vi. Στην περίπτωση που το κτίριο έχει μελετηθεί και κατασκευασθεί με κανονισμούς προγενέστερους του ισχύοντος κανονισμού, για τις επιλύσεις της παραγράφου i λαμβάνονται υπ' όψη οι εξής συνδυασμοί δράσεων:

α. Δράση σεισμού  $E = 1.75 \varepsilon (G + \psi_2 Q)$

το οποίο κατανέμεται ορθογωνικά, εφόσον το κτίριο είχε μελετηθεί με τον αντισεισμικό του 1959 (ή νωρίτερα) ή τριγωνικά, εφόσον είχε μελετηθεί μετά την ισχύ των πρόσθετων διατάξεων του 1984. Ο σεισμικός συντελεστής  $\varepsilon$ , είναι αυτός της αρχικής μελέτης και η προσαύξηση κατά 75% γίνεται για να καλυφθεί η διαφορά μεθόδων επιτρεπομένων τάσεων και μερικών συντελεστών ασφαλείας.

Για ειδικά κτιριακά έργα ισχύουν οι συνδυασμοί δράσεων (με τους ανάλογους συντελεστές συμμετοχής των φορτίων), όπως αυτοί περιγράφονται στο ΝΕΚΟΣ.

Πιθανές προσαυξήσεις των σεισμικών δυνάμεων, καθ' ύψος των κτιρίων (π.χ. pilotis) θα γίνονται σύμφωνα με τις πρόσθετες διατάξεις του 1984, εφόσον το κτίριο μελετήθηκε αρχικά με αυτές.

β. Μη σεισμικός συνδυασμός δράσεων:  $1.35 G + 1.50 Q$

γ. Σεισμικός συνδυασμός δράσεων:  $G + \psi_2 Q \pm E$

Ο έλεγχος επάρκειας θα γίνεται σύμφωνα με τις διατάξεις του ΝΕΚΟΣ όπως αναφέρεται στην παραπάνω βν.

vii. Ο έλεγχος επάρκειας των δοκών επιτρέπεται να παραλείπεται, εκτός από τις περιπτώσεις δοκών που θα κριθούν ως ιδιαίτερα κρίσιμες (αυτές από την ευστάθεια

των οποίων επηρεάζεται η γενική ευστάθεια του κτιρίου, π.χ. οι φέρουσες κρίσιμα φυτευτά υποστυλώματα).

viii. Για τον έλεγχο των διαστάσεων των θεμελίων λαμβάνεται:

•  $\sigma_{\varepsilon 0} = 2\sigma_{\varepsilon \pi}$  για σεισμικό συνδυασμό δράσεων,

δηλαδή  $G + \psi_2 Q \pm 1.75 \varepsilon (G + \psi_2 Q)$

•  $\sigma_{\varepsilon 0} = 1.4\sigma_{\varepsilon \pi}$  για μη σεισμικό συνδυασμό δράσεων, δηλαδή  $1.35G + 1.5Q$

ix. Είναι αποδεκτό να προστίθενται συνδετήριες δοκοί όταν:

• κατασκευάζονται νέα στοιχεία (κυρίως τοιχώματα) για τη σύνδεση τους με τα εκατέρωθεν υπάρχοντα.

• στις περιπτώσεις που οι παραδοχές της αρχικής μελέτης κατέτασσαν το έδαφος στην κατηγορία Β.

• το έδαφος παρουσιάζει σημαντική κλίση.

• υπάρχουν έκκεντρα πέδιλα που συμμετέχουν σημαντικά στην ανάληψη των σεισμικών δράσεων, ώστε να συνδεθούν με τα εκατέρωθεν πέδιλα.

## 2. Άδεια επισκευής / ενίσχυσης

Από την αρμόδια Υπηρεσία (όπως αυτή αναφέρεται στην Κοινή Υπουργική Απόφαση οριοθέτησης της περιοχής) εκδίδεται Άδεια Επισκευής / Ενίσχυσης με βάση τα αναφερόμενα στην παραπάνω παράγραφο (1) δικαιολογητικά και μελέτες. Αντίγραφο του εντύπου της άδειας θα κοινοποιείται στο αρμόδιο Πολεοδομικό γραφείο και το Δήμο. Άδεια Επισκευής / Ενίσχυσης σεισμοπλήκτου κτιρίου χορηγείται από την αρμόδια Υπηρεσία (όπως αυτή αναφέρεται στην Κοινή Υπουργική Απόφαση οριοθέτησης της περιοχής) και στην περίπτωση που υποβάλλεται μελέτη επισκευής που έχει συνταχθεί σύμφωνα με τα παραπάνω, χωρίς να ζητείται η χορήγηση Στεγαστικής Συνδρομής από τον ιδιοκτήτη του κτιρίου.

## 3. Δαπάνη επισκευής / ενίσχυσης

Η δαπάνη για τις επεμβάσεις που προσδιορίζονται σύμφωνα με τα παραπάνω, υπολογίζεται με αναλυτική προ μέτρηση των εργασιών και με προϋπολογισμό που συντάσσεται με τη χρήση του Αναλυτικού Τιμολογίου Επισκευών της Υπηρεσίας. Η δαπάνη αυτή τυγχάνει Στεγαστικής Συνδρομής σύμφωνα με τις ισχύουσες διατάξεις περί παροχής πιστωτικών διευκολύνσεων.

IV. Εργασίες ενίσχυσης του κτιρίου πέραν αυτών που αναφέρονται στις παραγράφους II και III.

Για ενίσχυση των κτιρίων που κατατάσσονται στις περιπτώσεις των § Α και § Β του άρθρου 1, θα εκδίδεται κατ' αρχήν από την αρμόδια Υπηρεσία (όπως αυτή αναφέρεται στην Κοινή Υπουργική Απόφαση οριοθέτησης της περιοχής) η άδεια επισκευής σύμφωνα με τα οριζόμενα στα κεφ. II και III του παρόντος άρθρου. Κατόπιν ο ιδιοκτήτης εφόσον επιθυμεί περαιτέρω ενίσχυση της οικοδομής του, με δική του πρωτοβουλία θα προσφύγει με νέα μελέτη στα αρμόδια Πολεοδομικά Γραφεία για την έκδοση οικοδομικής άδειας (χωρίς δανειοδότηση) σύμφωνα με την ισχύουσα νομοθεσία.

V. Αποκατάσταση βλαβών σε κτίρια μεγάλης σπουδαιότητας

Για κτίρια που στεγάζουν επιχειρήσεις ή δραστηριότητες μεγάλης κοινωνικής ή οικονομικής σημασίας, όπως ιδιωτικά εκπαιδευτήρια, κτίρια συνάθροισης κοινού (κινηματογράφοι, θέατρα, κλπ.), μεγάλες βιοτεχνικές ή βιομηχανικές εγκαταστάσεις, εμπορικά κέντρα, πολυ-

καταστήματα, κλπ., και τα οποία κατατάσσονται στις περιπτώσεις της §B, απαιτείται επανυπολογισμός και ανασχεδιασμός του Φ.Ο. με τις διατάξεις του Αντισεισμικού Κανονισμού που ίσχυε κατά τον χρόνο έκδοσης της οικοδομικής άδειας, αλλά με παραδοχές της μελέτης που να ανταποκρίνονται στα πραγματικά στοιχεία όσον αφορά την κατηγορία εδάφους και τον συντελεστή σπουδαιότητας του κτιρίου.

#### Άρθρο 3ο

Οι αναφερόμενες στις παραγράφους II, III, και IV του άρθρου 2 τεχνικές εκθέσεις του Μηχανικού θα συνοδεύονται από δήλωση του ιδιοκτήτη ή του ειδικού διαχειριστή ότι έχει λάβει γνώση της τεχνικής έκθεσης όσον αφορά τον επιδιωκόμενο βαθμό επισκευής / ενίσχυσης του κτιρίου και ότι την αποδέχεται.

Όσον αφορά τις αμοιβές των Μηχανικών για την εκπόνηση μελετών επισκευής σεισμοπλήκτων κτιρίων και την επίβλεψη των έργων, ισχύει η τροποποιημένη Απόφαση οικ 1356/4.6.1991 (ΦΕΚ430B/24.6.1991) του Αν. Υπουργού Π.Ε.Χ.Ω.Δ.Ε. ως εξής:

α. Η αμοιβή του Μηχανικού για τη σύνταξη μελέτης και την επίβλεψη επισκευής ή επισκευής / ενίσχυσης που γίνεται σύμφωνα με τις παραγράφους II και III του άρθρου 2, προσδιορίζεται από τη δαπάνη της μελέτης επισκευής / ενίσχυσης που εγκρίνεται και καθορίζεται σύμφωνα με το π.δ. 696/1974. Η ως ανωτέρω προσδιοριζόμενη δαπάνη δεν μπορεί να υπερβαίνει το ανώτερο ποσό της χορηγούμενης Στεγαστικής Συνδρομής για την αποκατάσταση του κτιρίου.

Οι κατά τα ανωτέρω προκύπτουσες αμοιβές μελετών-επιβλέψεων μειώνονται κατά 50% σύμφωνα με την παράγραφο I.α του ενδέκατου άρθρου του ν. 867/1979 και την οικ/1356/4.6.1991 Απόφαση, με κατώτατο όριο την ελάχιστη αμοιβή 5.000 λ.

β. Η αμοιβή του Μηχανικού για την σύνταξη Τεχνικής Έκθεσης και την αποτύπωση σε κάτοψη του κτιρίου των βλαβών, καθορίζεται σε 1.47€ της αποτυπούμενης δομημένης επιφάνειας του κτιρίου για τις περιπτώσεις που:

- Το κτίριο παρουσιάζει βλάβες σοβαρές ή βαριές, μόνο στους τοίχους πλήρωσης.

Το κτίριο παρουσιάζει βλάβες σοβαρές ή βαριές στους τοίχους πλήρωσης και ελαφρές βλάβες στο φέροντα οργανισμό (που για την αποκατάσταση τους απαιτούνται ρητίνες), και ο προϋπολογισμός της επισκευής που αναλογεί σε κάθε ιδιοκτησία δεν υπερβαίνει

- τα 5870 €, συμπεριλαμβανομένου και του ποσού για την επισκευή των κοινοχρήστων και των κοινοκτήτων τμημάτων.

γ. Τα παραστατικά πληρωμής των αμοιβών Μηχανικών για τη μελέτη-επίβλεψη, που γίνεται σύμφωνα με τις παραγράφους II και III του άρθρου 2, προσκομίζονται στην αρμόδια Υπηρεσία (όπως αυτή αναφέρεται στην Κοινή Υπουργική Απόφαση οριοθέτησης της περιοχής) μαζί με την αίτηση για την έγκριση χορήγησης της Β' δόσης της Στεγαστικής Συνδρομής. Στην περίπτωση που η Στεγαστική Συνδρομή χορηγείται εφ' άπαξ, καθώς και στην περίπτωση επί πλέον ενίσχυσης του κτιρίου (§IV του άρθρου 2) τα παραστατικά προσκομίζονται πριν από την έκδοση της άδειας επισκευής.

#### Άρθρο 4ο

Το συνημμένο παράρτημα με τίτλο Εκτίμηση της Απώλειας Φέρουσας Ικανότητας σε Κτίρια Βλαβέντα από Σεισμό, αποτελούμενο από 8 σελίδες, αποτελεί αναπόσπαστο μέρος αυτής της Απόφασης.

#### ΠΑΡΑΡΤΗΜΑ

(συνοδεύει την Απόφαση οικ 6175/B5β/10.10.2006)

#### ΕΚΤΙΜΗΣΗ ΤΗΣ ΑΠΩΛΕΙΑΣ ΦΕΡΟΥΣΑΣ ΙΚΑΝΟΤΗΤΑΣ ΣΕ ΚΤΙΡΙΑ ΒΛΑΒΕΝΤΑ ΑΠΟ ΤΟ ΣΕΙΣΜΟ

##### ΚΕΦΑΛΑΙΟ Α: ΟΡΙΣΜΟΙ

##### Αρχική Φέρουσα Ικανότητα

Η αρχική, πριν από το σεισμό, φέρουσα ικανότητα του κτιρίου (αντοχή, ακαμψία).

##### Απομένουσα Φέρουσα Ικανότητα (φ)

Η φέρουσα ικανότητα του κτιρίου μετά το σεισμό, ως ποσοστό της αρχικής φέρουσας ικανότητας.

##### Απώλεια Φέρουσας Ικανότητας (α)

Η διαφορά μεταξύ της αρχικής και της απομένουσας φέρουσας ικανότητας.

##### Αποτίμηση

Η εκτίμηση της φέρουσας ικανότητας του κτιρίου.

##### ΚΕΦΑΛΑΙΟ Β: ΚΤΙΡΙΑ ΑΠΟ ΟΠΛΙΣΜΕΝΟ ΣΚΥΡΟΔΕΜΑ

##### 1. ΕΚΤΙΜΗΣΗ ΑΠΟΜΕΝΟΥΣΑΣ ΦΕΡΟΥΣΑΣ ΙΚΑΝΟΤΗΤΑΣ ΚΤΙΡΙΟΥ

Η απομένουσα φέρουσα ικανότητα ενός κτιρίου, ή στατικά ανεξάρτητου τμήματος, θεωρούμε ότι καθορίζεται από την απομένουσα φέρουσα ικανότητα της στάθμης του κτιρίου που εμφανίζει τη μεγαλύτερη απώλεια φέρουσας ικανότητας.

Για την εκτίμηση (και όχι υπολογισμό) της απομένουσας φέρουσας ικανότητας μιας στάθμης χρησιμοποιούνται απλουστευμένα κριτήρια που λαμβάνουν υπόψη:

- 1) Το βαθμό της βλάβης σε κάθε κατακόρυφο στοιχείο
- 2) την ηλικία του κτιρίου
- 3) την ποιότητα κατασκευής του στοιχείου
- 4) την κατάσταση του στοιχείου πριν τη βλάβη
- 5) το πλήθος των βλαβέντων στοιχείων (έκταση της βλάβης)

##### 2. ΤΥΠΙΚΟΙ ΒΑΘΜΟΙ ΒΛΑΒΗΣ (Σχήμα 1)

Οι τυπικοί βαθμοί βλάβης συνδέονται άμεσα, με την απομένουσα φέρουσα ικανότητα και τα διαθέσιμα περιθώρια ασφαλείας των βλαβέντων δομικών στοιχείων και της κατασκευής ως συνόλου.

##### • Υποστυλώματα

- Βαθμού «Α», ελαφρές βλάβες:

μεμονωμένες ρωγμές μικρού πλάτους (μικρότερου από 2,0 mm) κυρίως λόγω κάμψεως ή δευτερευόντων λόγων (π.χ. διέγερση αρμών διακοπής σκυροδετήσεως, ελαφρές κρούσεις, κ.λπ.).

- Βαθμού «Β», ελαφρές βλάβες:

πολλές καμπτικές ρωγμές ή μεμονωμένες διατμητικές ρωγμές μικρού πλάτους (μικρότερου από 0,5mm), με την προϋπόθεση ότι δεν παρατηρούνται εμφανείς μετακινήσεις του σκελετού.

- Βαθμού «Γ», σοβαρές βλάβες:

έντονη ρηγμάτωση, τοπική αποδιοργάνωση του σκυροδέματος από θλίψη ή και διάτμηση. Οι παραμένουσες παραμορφώσεις είναι πολύ μικρές.

- Βαθμού «Δ», βαριές βλάβες:

θραύση του σκυροδέματος του στοιχείου, βλάβη των κυρίων οπλισμών, διακοπή της συνέχειας του στοιχείου. Οι παραμένουσες παραμορφώσεις είναι μικρές.

Επισημαίνεται ότι αν οι προϋποθέσεις που αναφέρονται στα προηγούμενα για τις μετακινήσεις δεν πληρούνται τότε η βλάβη θεωρείται ενός βαθμού παραπάνω (π.χ. του βαθμού «Α» θεωρείται «Β», του «Β» «Γ», κ.λπ.).

● Τοιχώματα, κόμβοι

Λόγω της σπουδαιότητας του ρόλου των στοιχείων αυτών του σκελετού μίας κατασκευής στην αντισεισμική


συμπεριφορά του συνόλου, κάθε βλάβη και ρηγμάτωση, έστω και ελαφριά - πολύ μικρού ανοίγματος, θεωρείται σημαντική και αντιμετωπίζεται τουλάχιστον ως σοβαρή βλάβη (βαθμού «Γ»), ή βαριά (βαθμού «Δ») αν έχει συμβεί και αποδιοργάνωση του σκυροδέματος ή και βλάβη των οπλισμών.

Από πλευράς μορφολογίας ισχύουν τα σκίτσα του σχ. 1 για τα υποστυλώματα και τους κόμβους, ενώ για τα τοιχώματα ισχύουν τα αντίστοιχα σκίτσα των υποστυλμάτων, με τη διαφορά ότι οι βαθμοί «Α» και «Β» θεωρούνται «Γ» και οι βαθμοί «Γ» και «Δ» θεωρούνται «Δ».

Ο βαθμός της βλάβης του κόμβου χαρακτηρίζει το υποστύλωμα που συντρέχει σ' αυτόν εκτός εάν το υποστύλωμα έχει μεγαλύτερου βαθμού βλάβη.

ΣΗΜΕΙΩΣΗ: Υπάρχει και τυπικός βαθμός «Ε», για δύσκολα επισκευάσιμες βλάβες, όταν οι μετακινήσεις του σκελετού είναι μέτριες έως μεγάλες, παρατηρούνται αποκολλήσεις ή μερικές καταρρεύσεις.

## ΤΥΠΙΚΟΙ ΒΑΘΜΟΙ ΒΛΑΒΩΝ

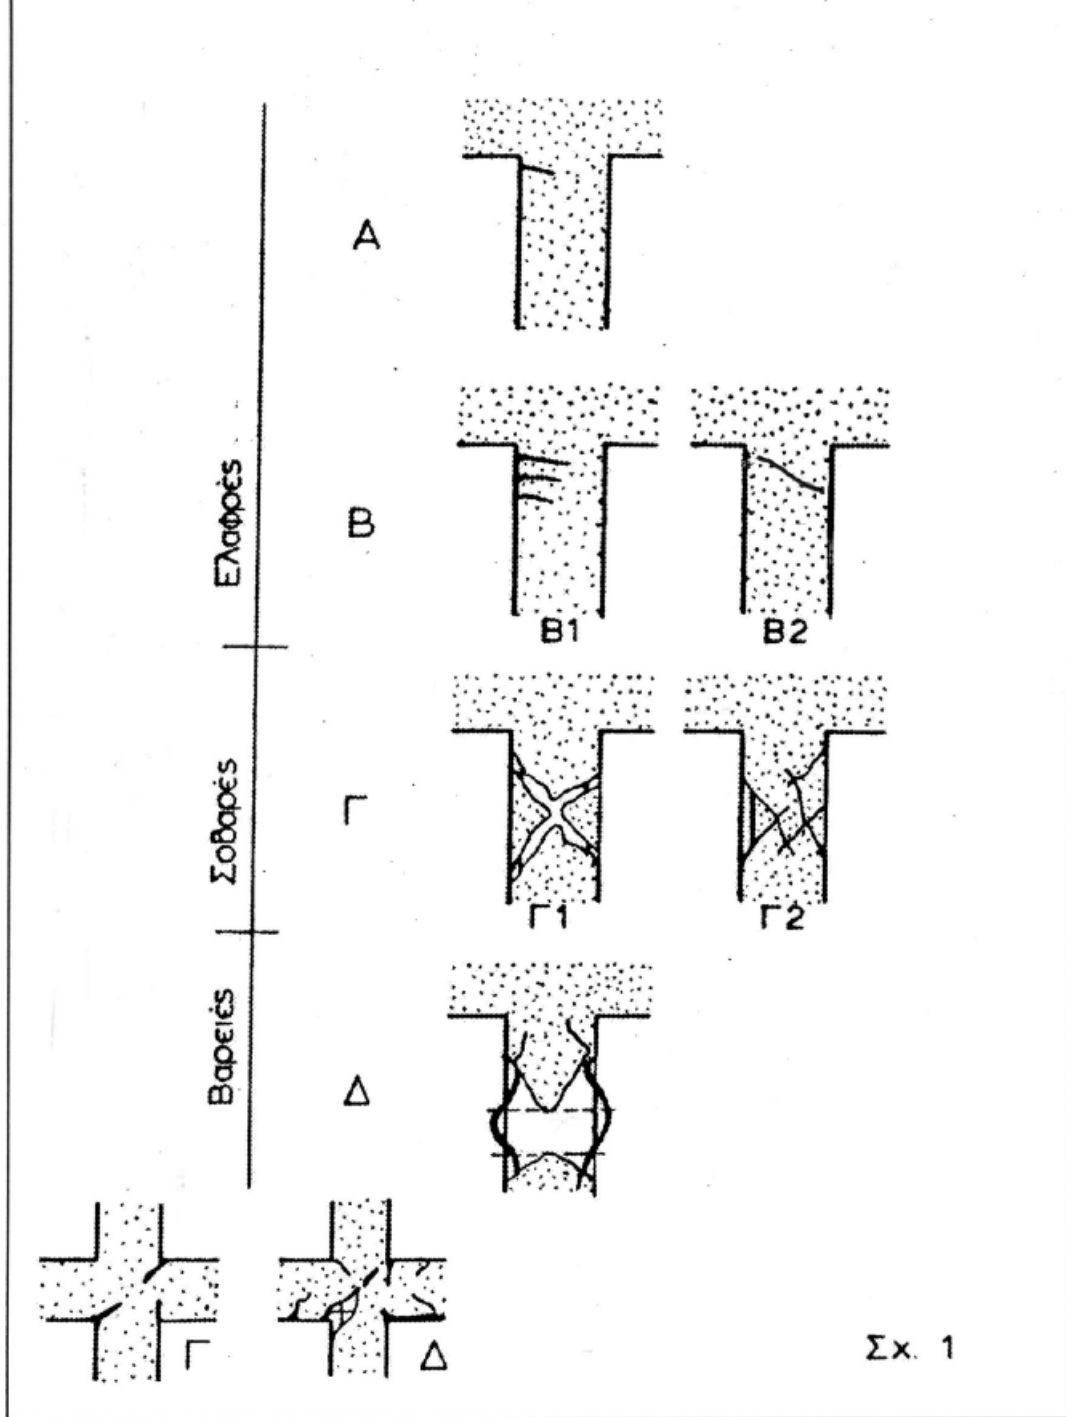

### 3. ΜΕΘΟΔΟΛΟΓΙΑ ΕΚΤΙΜΗΣΗΣ ΤΗΣ ΑΠΩΛΕΙΑΣ ΦΕΡΟΥΣΑΣ ΙΚΑΝΟΤΗΤΑΣ

#### 3.1 Σε μεμονωμένα στοιχεία

##### • Επιρροή βαθμού βλάβης και ηλικίας

Οι τυπικοί βαθμοί βλάβης (σχ. 1) συνδέονται άμεσα με την απομένουσα φέρουσα ικανότητα και τα διαθέσιμα περιθώρια ασφαλείας των βλαβέντων δομικών στοιχείων και της κατασκευής ως σύνολου.

Στον Πίνακα 1 παρουσιάζεται μια εκτίμηση απομεινών φερουσών ικανοτήτων (ως ποσοστών της αρχικής φέρουσας ικανότητας) για μεμονωμένα δομικά στοιχεία, κυρίως για υποστυλώματα, ανάλογα με τον τυπικό βαθμό βλάβης.

ΠΙΝΑΚΑΣ 1

Απομένουσα Φέρουσα Ικανότητα Στοιχείου ( $\varphi_i$ ) ως ποσοστό της αρχικής φέρουσας ικανότητας

	ΤΥΠΙΚΟΣ ΒΑΘΜΟΣ ΒΛΑΒΗΣ			
ΗΛΙΚΙΑ ΚΑΤΑΣΚΕΥΗΣ	«Α»	«Β»	«Γ»	«Δ»
ΜΙΚΡΗ ΗΛΙΚΙΑ	0,95	0,75	0,45	0,15
ΜΕΓΑΛΗ ΗΛΙΚΙΑ	0,80	0,60	0,30	0

Σημείωση: Μικρή ηλικία  $\leq 25$  ετών, μεγάλη ηλικία  $\geq 30$  ετών  
Για ενδιάμεση ηλικία γίνεται γραμμική παρεμβολή.

##### • Επιρροή κακοτεχνιών και φυσικών / χημικών φθορών

Λαμβάνεται υπόψη μόνο για τα στοιχεία που εμφανίζουν βλάβες από το σεισμό.

Για κακή κατάσταση ή κακή κατασκευή του στοιχείου η απομένουσα φέρουσα ικανότητα του στοιχείου ( $\varphi_i$ ) μειώνεται κατά 5%

Για κακή κατάσταση και κακή κατασκευή του στοιχείου η απομένουσα φέρουσα ικανότητα του στοιχείου ( $\varphi_i$ ) μειώνεται κατά 15%

Απώλεια Φέρουσας Ικανότητας Στοιχείου

$$\alpha_i = 1 - \varphi_i$$

#### 3.2 Σε μια στάθμη

Για την εκτίμηση της απομένουσας φέρουσας ικανότητας σε μια στάθμη πρέπει να ληφθούν υπόψη όλα τα κατακόρυφα δομικά στοιχεία, ο τυπικός βαθμός βλάβης

και η απομένουσα φέρουσα ικανότητα του καθενός και να εκτιμηθεί η ένταση / έκταση των βλαβών των κατακόρυφων φερόντων στοιχείων της κατασκευής.

Μια απλουστευμένη, συντηρητική εκτίμηση της απομένουσας φέρουσας ικανότητας (ως ποσοστό της αρχικής φέρουσας ικανότητας) για μια στάθμη, μπορεί να γίνει με βάση τη σχέση:

$$\varphi_{στ} = \frac{\sum_{i=1}^n \varphi_i}{n}$$

όπου  $\varphi_{στ}$  = απομένουσα φέρουσα ικανότητα στάθμης ως ποσοστό της αρχικής

$\varphi_i$  = απομένουσα φέρουσα ικανότητα μεμονωμένου κατακόρυφου στοιχείου της στάθμης ως ποσοστό της αρχικής

$n$  = πλήθος όλων των κατακόρυφων στοιχείων της στάθμης

Και αντίστοιχα έχουμε:

Απώλεια Φέρουσας Ικανότητας Στάθμης

$$\alpha_{στ} = 1 - \varphi_{στ}$$

ΚΕΦΑΛΑΙΟ Γ:

ΚΤΙΡΙΑ ΑΠΟ ΦΕΡΟΥΣΑ ΤΟΙΧΟΠΟΙΙΑ

#### 1. ΕΚΤΙΜΗΣΗ ΑΠΟΜΕΝΟΥΣΑΣ ΦΕΡΟΥΣΑΣ ΙΚΑΝΟΤΗΤΑΣ ΚΤΙΡΙΟΥ

Η απομένουσα φέρουσα ικανότητα ενός κτιρίου, ή στατικά ανεξάρτητου τμήματος, θεωρούμε ότι καθορίζεται από την απομένουσα φέρουσα ικανότητα στη στάθμη του κτιρίου που εμφανίζει τη μεγαλύτερη απώλεια φέρουσας ικανότητας και στη διεύθυνση της στάθμης με τις περισσότερες βλάβες.

Για την εκτίμηση της απομένουσας φέρουσας ικανότητας μιας διεύθυνσης χρησιμοποιούνται απλουστευμένα κριτήρια που λαμβάνουν υπόψη:

- 1) το βαθμό της βλάβης σε κάθε κατακόρυφο στοιχείο της διεύθυνσης
- 2) την ηλικία του κτιρίου
- 3) το πλήθος των βλαβέντων στοιχείων (έκταση της βλάβης)






Οι βλάβες στις φέρουσες τοιχοποιίες ταξινομούνται σύμφωνα με τα παρακάτω σχήματα:


## 2. ΤΥΠΙΚΟΙ ΒΑΘΜΟΙ ΒΛΑΒΗΣ

### Ελαφριές βλάβες

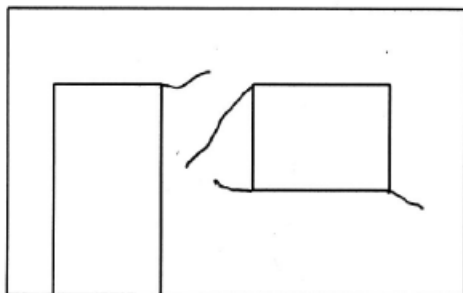

**A**


Εύρος ρωγμής  $< 1\text{mm}$  μήκος  $\leq 1\text{m}$

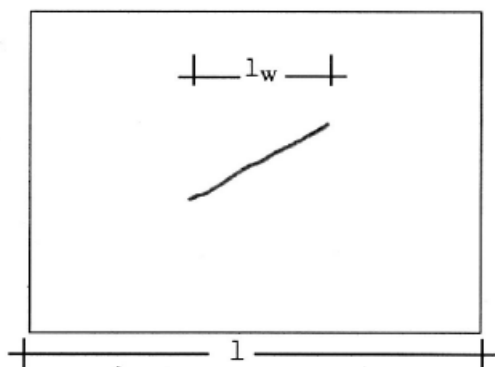

**B**


$$\frac{l_w}{l} < \frac{1}{3}, \text{ εύρος } \leq 5\text{m}$$

### Σοβαρές βλάβες

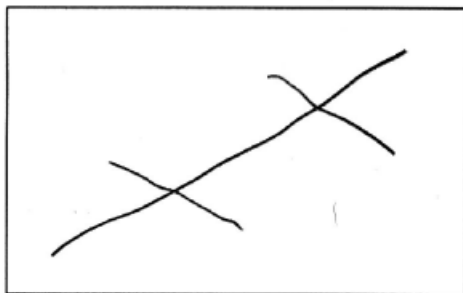

**Γ**

### Βαριές βλάβες

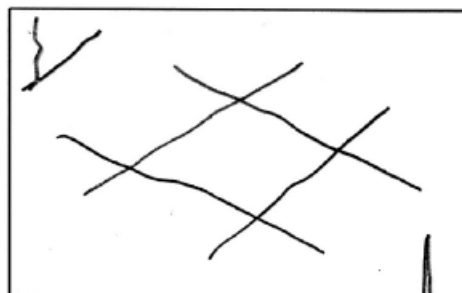

**Δ**

Τοπική αστοχία, αποδιοργάνωση

### 3. ΜΕΘΟΔΟΛΟΓΙΑ ΕΚΤΙΜΗΣΗΣ ΤΗΣ ΑΠΩΛΕΙΑΣ ΦΕΡΟΥΣΑΣ ΙΚΑΝΟΤΗΤΑΣ

#### 3.1 Σε μεμονωμένα στοιχεία

Στον Πίνακα 2 παρουσιάζεται μια εκτίμηση της απομένουσας φέρουσας ικανότητας (ως ποσοστού της αρχικής φέρουσας ικανότητας) για μεμονωμένα δομικά στοιχεία, ανάλογα με τον τυπικό βαθμό βλάβης.

ΠΙΝΑΚΑΣ 2

Απομένουσα Φέρουσα Ικανότητα Στοιχείου ( $\varphi$ ) ως ποσοστό της αρχικής φέρουσας ικανότητας

ΗΛΙΚΙΑ ΚΑΤΑΣΚΕΥΗΣ	ΤΥΠΙΚΟΣ ΒΑΘΜΟΣ ΒΛΑΒΗΣ			
	Α	Β	Γ	Δ
ΜΙΚΡΗ ΗΛΙΚΙΑ	0.85	0.70	0.50	0.25
ΜΕΓΑΛΗ ΗΛΙΚΙΑ	0.70	0.50	0.25	--

Μικρή ηλικία  $\leq 50$  ετών.

Μεγάλη ηλικία  $\geq 75$  ετών.

Για ενδιάμεση ηλικία γίνεται γραμμική παρεμβολή.

Απώλεια Φέρουσας Ικανότητας Στοιχείου

$$\alpha_i = 1 - \varphi_i$$

#### 3.2 Σε μια διεύθυνση

Για την εκτίμηση της απομένουσας φέρουσας ικανότητας σε μια διεύθυνση πρέπει να ληφθούν υπόψη όλα τα μεμονωμένα δομικά στοιχεία, ο τυπικός βαθμός βλάβης και η απομένουσα φέρουσα ικανότητα του καθενός, να εκτιμηθεί η ένταση / έκταση των βλαβών των κατακόρυφων φερόντων στοιχείων της κατασκευής.

Μια απλουστευμένη, συντηρητική εκτίμηση της απομένουσας φέρουσας ικανότητας (ως ποσοστό της αρχικής φέρουσας ικανότητας) για μια διεύθυνση, μπορεί να γίνει με βάση τη σχέση:

$$\varphi_I = \frac{\sum_{i=1}^n \varphi_i A_i}{\sum_{i=1}^n A_i}$$

όπου  $\varphi_x$  = απομένουσα φέρουσα ικανότητα διεύθυνσης ως ποσοστό της αρχικής

$\varphi_i$  = απομένουσα φέρουσα ικανότητα μεμονωμένου κατακόρυφου στοιχείου της διεύθυνσης αυτής

$A_i$  = επιφάνεια οριζόντιας τομής κατακόρυφου στοιχείου της εξεταζόμενης διεύθυνσης

$n$  = πλήθος όλων των κατακόρυφων στοιχείων της εξεταζόμενης διεύθυνσης

Και αντίστοιχα έχουμε:

Απώλεια Φέρουσας Ικανότητας Διεύθυνσης

$$\alpha_x = 1 - \varphi_x$$

### ΚΕΦΑΛΑΙΟ Α: ΚΡΙΤΗΡΙΟ ΓΙΑ ΤΗΝ ΕΠΙΡΡΟΗ ΤΩΝ ΒΛΑΒΩΝ ΣΤΗ ΓΕΝΙΚΗ ΕΥΣΤΑΘΕΙΑ ΤΩΝ ΚΤΙΡΙΩΝ

Θεωρείται ότι δεν έχει επηρεασθεί η γενική ευστάθεια ενός κτιρίου (SA) όταν η απώλεια φέρουσας ικανότητας του λόγω των ορατών βλαβών είναι μικρότερη ή ίση από:

10% για κτίρια μικρής ηλικίας

15% για κτίρια μεγάλης ηλικίας

Αντίστοιχα θεωρείται ότι έχει επηρεασθεί η γενική ευστάθεια ενός κτιρίου (SB) όταν η απώλεια φέρουσας ικανότητας του λόγω των ορατών βλαβών είναι μεγαλύτερη από:

10% για κτίρια μικρής ηλικίας

15% για κτίρια μεγάλης ηλικίας

Για κτίρια ενδιάμεσης ηλικίας γίνεται γραμμική παρεμβολή.

Η παρούσα ισχύει από την ημέρα δημοσίευσής της στην Εφημερίδα της Κυβερνήσεως.

Από τις διατάξεις της παρούσας δεν προκαλείται δαπάνη σε βάρος του κρατικού προϋπολογισμού.

Η απόφαση αυτή να δημοσιευθεί στην Εφημερίδα της Κυβερνήσεως.

Αθήνα, 10 Οκτωβρίου 2006

Ο ΥΠΟΥΡΓΟΣ

ΓΕΩΡΓΙΟΣ ΣΟΥΦΛΙΑΣ



**ΕΘΝΙΚΟ ΤΥΠΟΓΡΑΦΕΙΟ****ΕΦΗΜΕΡΙΔΑ ΤΗΣ ΚΥΒΕΡΝΗΣΕΩΣ****ΠΕΡΙΦΕΡΕΙΑΚΑ ΓΡΑΦΕΙΑ ΠΩΛΗΣΗΣ Φ.Ε.Κ.**

<b>ΘΕΣΣΑΛΟΝΙΚΗ</b> - Βασ. Όλγας 227	<b>(2310) 423 956</b>	<b>ΛΑΡΙΣΑ</b> - Διοικητήριο	<b>(2410) 597449</b>
<b>ΠΕΙΡΑΙΑΣ</b> - Ευριπίδου 63	<b>(210) 413 5228</b>	<b>ΚΕΡΚΥΡΑ</b> - Σαμαρά 13	<b>(26610) 89 122</b>
<b>ΠΑΤΡΑ</b> - Κορίνθου 327	<b>(2610) 638 109</b>		<b>(26610) 89 105</b>
	<b>(2610) 638 110</b>	<b>ΗΡΑΚΛΕΙΟ</b> - Πεδιάδος 2	<b>(2810) 300 781</b>
<b>ΙΩΑΝΝΙΝΑ</b> - Διοικητήριο	<b>(26510) 87215</b>	<b>ΛΕΣΒΟΣ</b> - Πλ.Κωνσταντινουπόλεως 1	<b>(22510) 46 654</b>
<b>ΚΟΜΟΤΗΝΗ</b> - Δημοκρατίας 1	<b>(25310) 22 858</b>		<b>(22510) 47 533</b>

**ΤΙΜΗ ΠΩΛΗΣΗΣ ΦΥΛΛΩΝ ΕΦΗΜΕΡΙΔΟΣ ΤΗΣ ΚΥΒΕΡΝΗΣΕΩΣ****Σε έντυπη μορφή:**

- Για τα ΦΕΚ από 1 μέχρι 16 σελίδες σε 1 euro, προσαυξανόμενη κατά 0,20 euro για κάθε επιπλέον οκτασέλιδο ή μέρος αυτού.
- Για τα φωτοαντίγραφα ΦΕΚ σε 0,15 euro ανά σελίδα.

**Σε μορφή CD:**

Τεύχος	Περίοδος	EURO	Τεύχος	Περίοδος	EURO
Α'	Ετήσιο	150	Αναπτυξιακών Πράξεων	Ετήσιο	50
Α	3μηνιαίο	40	Ν.Π.Δ.Δ.	Ετήσιο	50
Α'	Μηνιαίο	15	Παράρτημα	Ετήσιο	50
Β'	Ετήσιο	300	Εμπορικής και Βιομηχανικής Ιδιοκτησίας	Ετήσιο	100
Β'	3μηνιαίο	80	Ανωτάτου Ειδικού Δικαστηρίου	Ετήσιο	5
Β'	Μηνιαίο	30	Διακηρύξεων Δημοσίων Συμβάσεων	Ετήσιο	200
Γ'	Ετήσιο	50	Διακηρύξεων Δημοσίων Συμβάσεων	Εβδομαδιαίο	5
Δ'	Ετήσιο	220	Α.Ε. & Ε.Π.Ε	Μηνιαίο	100
Δ'	3μηνιαίο	60			

- Η τιμή πώλησης μεμονωμένων Φ.Ε.Κ σε μορφή cd-rom από εκείνα που διατίθενται σε ηλεκτρονική μορφή και μέχρι 100 σελίδες σε 5 euro προσαυξανόμενη κατά 1 euro ανά 50 σελίδες.
- Η τιμή πώλησης σε μορφή cd-rom δημοσιευμάτων μιας εταιρείας στο τεύχος Α.Ε. και Ε.Π.Ε. σε 5 euro ανά έτος.

**ΠΑΡΑΓΕΛΙΑ ΚΑΙ ΑΠΟΣΤΟΛΗ Φ.Ε.Κ.:** τηλεφωνικά : 210 - 4071010, fax : 210 - 4071010 internet : <http://www.et.gr>.

**ΕΤΗΣΙΕΣ ΣΥΝΔΡΟΜΕΣ Φ.Ε.Κ.**

	Σε έντυπη μορφή	Από το Internet
Α' (Νόμοι, Π.Δ., Συμβάσεις κτλ.)	225 €	190 €
Β' (Υπουργικές αποφάσεις κτλ.)	320 €	225 €
Γ' (Διορισμοί, απολύσεις κτλ. Δημ. Υπαλλήλων)	65 €	ΔΩΡΕΑΝ
Δ' (Απαλλοτριώσεις, πολεοδομία κτλ.)	320 €	160 €
Αναπτυξιακών Πράξεων και Συμβάσεων (Τ.Α.Π.Σ.)	160 €	95 €
Ν.Π.Δ.Δ. (Διορισμοί κτλ. προσωπικού Ν.Π.Δ.Δ.)	65 €	ΔΩΡΕΑΝ
Παράρτημα (Προκηρύξεις θέσεων ΔΕΠ κτλ.)	33 €	ΔΩΡΕΑΝ
Δελτίο Εμπορικής και Βιομηχανικής Ιδιοκτησίας (Δ.Ε.Β.Ι.)	65 €	33 €
Ανωτάτου Ειδικού Δικαστηρίου (Α.Ε.Δ.)	10 €	ΔΩΡΕΑΝ
Ανωνύμων Εταιρειών & Ε.Π.Ε.	2.250 €	645 €
Διακηρύξεων Δημοσίων Συμβάσεων (Δ.Δ.Σ.)	225 €	95 €
Πρώτο (Α'), Δεύτερο (Β') και Τέταρτο (Δ')	-	450 €

- Το τεύχος του ΑΖΕΠ (έντυπη μορφή) θα αποστέλλεται σε συνδρομητές με την επιβάρυνση των 70 euro, ποσό το οποίο αφορά ταχυδρομικά έξοδα.
- Για την παροχή δικαιώματος ηλεκτρονικής πρόσβασης σε Φ.Ε.Κ. προηγούμενων ετών και συγκεκριμένα στα τεύχη Α', Β', Δ', Αναπτυξιακών Πράξεων & Συμβάσεων, Δελτίο Εμπορικής και Βιομηχανικής Ιδιοκτησίας Διακηρύξεων, Δημοσίων Συμβάσεων και Α.Ε. & Ε.Π.Ε., η τιμή προσαυξάνεται πέραν του ποσού της ετήσιας συνδρομής έτους 2006, κατά 40 euro ανά έτος παλαιότητας και ανά τεύχος.

\* Οι συνδρομές του εσωτερικού προπληρώνονται στις ΔΟΥ (το ποσό συνδρομής καταβάλλεται στον κωδικό αριθμό εσόδων ΚΑΕ 2531 και το ποσό υπέρ ΤΑΠΕΤ (5% του ποσού της συνδρομής) στον κωδικό αριθμό εσόδων ΚΑΕ 3512). Το πρωτότυπο αποδεικτικό είσπραξης (διπλότυπο) θα πρέπει να αποστέλλεται ή να κατατίθεται στην αρμόδια Υπηρεσία του Εθνικού Τυπογραφείου.

\* Η πληρωμή του υπέρ ΤΑΠΕΤ ποσού που αντιστοιχεί σε συνδρομές, εισπράττεται και από τις ΔΟΥ.

\* Οι συνδρομητές του εξωτερικού έχουν τη δυνατότητα λήψης των δημοσιευμάτων μέσω internet, με την καταβολή των αντίστοιχων ποσών συνδρομής και ΤΑΠΕΤ.

\* Οι Νομαρχιακές Αυτοδιοικήσεις, οι Δήμοι, οι Κοινότητες ως και οι επιχειρήσεις αυτών πληρώνουν το μισό χρηματικό ποσό της συνδρομής και ολόκληρο το ποσό υπέρ του ΤΑΠΕΤ.

\* Η συνδρομή ισχύει για ένα ημερολογιακό έτος. Δεν εγγράφονται συνδρομητές για μικρότερο χρονικό διάστημα.

\* Η εγγραφή ή ανανέωση της συνδρομής πραγματοποιείται το αργότερο μέχρι την 31ην Δεκεμβρίου κάθε έτους.

\* Αντίγραφα διπλοτύπων, ταχυδρομικές επιταγές και χρηματικά γραμμάτια δεν γίνονται δεκτά.

Πληροφορίες Α.Ε. - Ε.Π.Ε. και λοιπών Φ.Ε.Κ.: 210 527 9000

Φωτοαντίγραφα παλαιών ΦΕΚ - ΒΙΒΛΙΟΘΗΚΗ - ΜΑΡΝΗ 8 - Τηλ. (210)8220885 - 8222924

Δωρεάν διάθεση τεύχους Προκηρύξεων ΑΖΕΠ αποκλειστικά από Μάρνη 8 & Περιφερειακά Γραφεία

Δωρεάν ανάγνωση δημοσιευμάτων τεύχους Α' από την ιστοσελίδα του Εθνικού Τυπογραφείου

Οι υπηρεσίες εξυπηρέτησης των πολιτών λειτουργούν καθημερινά από 08.00' έως 13.00'



\* 0 2 0 1 5 8 0 2 7 1 0 0 6 0 1 2 \*

**ΑΠΟ ΤΟ ΕΘΝΙΚΟ ΤΥΠΟΓΡΑΦΕΙΟ**

ΚΑΠΟΔΙΣΤΡΙΟΥ 34 \* ΑΘΗΝΑ 104 32 \* ΤΗΛ. 210 52 79 000 \* FAX 210 52 21 004  
ΗΛΕΚΤΡΟΝΙΚΗ ΔΙΕΥΘΥΝΣΗ: <http://www.et.gr> - e-mail: [webmaster@et.gr](mailto:webmaster@et.gr)